

9m 19mm kjetting + 6m stropp
 Dybde 3,7m
 Tilstand kjetting: 75%

3m 19mm kjetting + 6m stropp
 Dybde 3,5m
 Tilstand kjetting: 80%

5m 19mm kjetting + 8m stropp
 Dybde 3,5m
 Tilstand kjetting: 65%

5m 19mm kjetting + 7m stropp
 Dybde 3,6m
 Tilstand kjetting: 65%

4m 19mm kjetting + 6m stropp
 Dybde 3,1m
 Tilstand kjetting: 65%

3m 19mm kjetting + 22m stropp
 Dybde 3,0m
 Tilstand kjetting: 75%
 Koblet på bøymoring

5m 19mm kjetting + 6m stropp
 Dybde 3,3m
 Tilstand kjetting: 75%

6m 19mm kjetting + 6m stropp
 Dybde 3,2m
 Tilstand kjetting: 80%

6m 19mm kjetting + 6m stropp
 Dybde 3,4m
 Tilstand kjetting: 65%

5m 19mm kjetting + 7m stropp
 Dybde 3,4m
 Tilstand kjetting: 60%

5m 19mm kjetting + 7m stropp
 Dybde 3,3m
 Tilstand kjetting: 60%

6m 19mm kjetting + 7m stropp
 Dybde 3,4m
 Tilstand kjetting: 60%

6m 19mm kjetting + 6m stropp
 Dybde 2,9m
 Tilstand kjetting: 45%

5m 19mm kjetting + 24mm tau
 Dybde 3,5m
 Tilstand kjetting: 75%
 Byttet 2019

5m 19mm kjetting + 24mm tau
 Dybde 2,7m
 Tilstand kjetting: 75%
 Byttet 2019

5m 19mm kjetting + 24mm tau
 Dybde 3,2m
 Tilstand kjetting: 75%
 Byttet 2019

- Betongmoring – 700 kg
 - Betongmoring – ca 1000 kg
- Tilstand moringsbøyler: 90-100% (hvis ikke annet spesifisert)
 Dybde angitt oppe på moring

Skjærgårdsbrygger as
Forankringsplan

Hvaler båtforening **A-Brygge**
 Etterkontroll 14.03.2023
 Dykking: Falck Dykkertjeneste

Skala 1:300 Tegningsnr 1811-1

5m 19mm kjetting + 24mm tau
Byttet 2021

5m 19mm kjetting + 24mm tau
Byttet 2021

5m 19mm kjetting + 24mm tau
Byttet 2021

5m 19mm kjetting + 24mm Tau
Dybde 3,6m
Tilstand kjetting: 100%
Byttet 2019


5m 19mm kjetting + 24mm tau
Byttet 2021

5m 19mm kjetting + 24mm tau
Byttet 2021

5m 19mm kjetting + 24mm tau
Byttet 2021

5m 19mm kjetting + 24mm tau
Byttet 2021

● Betongmoring – 700-1000 kg
■ Betongmoring – ca 1000-1500 kg
Tilstand moringsbøyer: 90-100% (hvis ikke annet spesifisert)
Dybde angitt oppe på moring

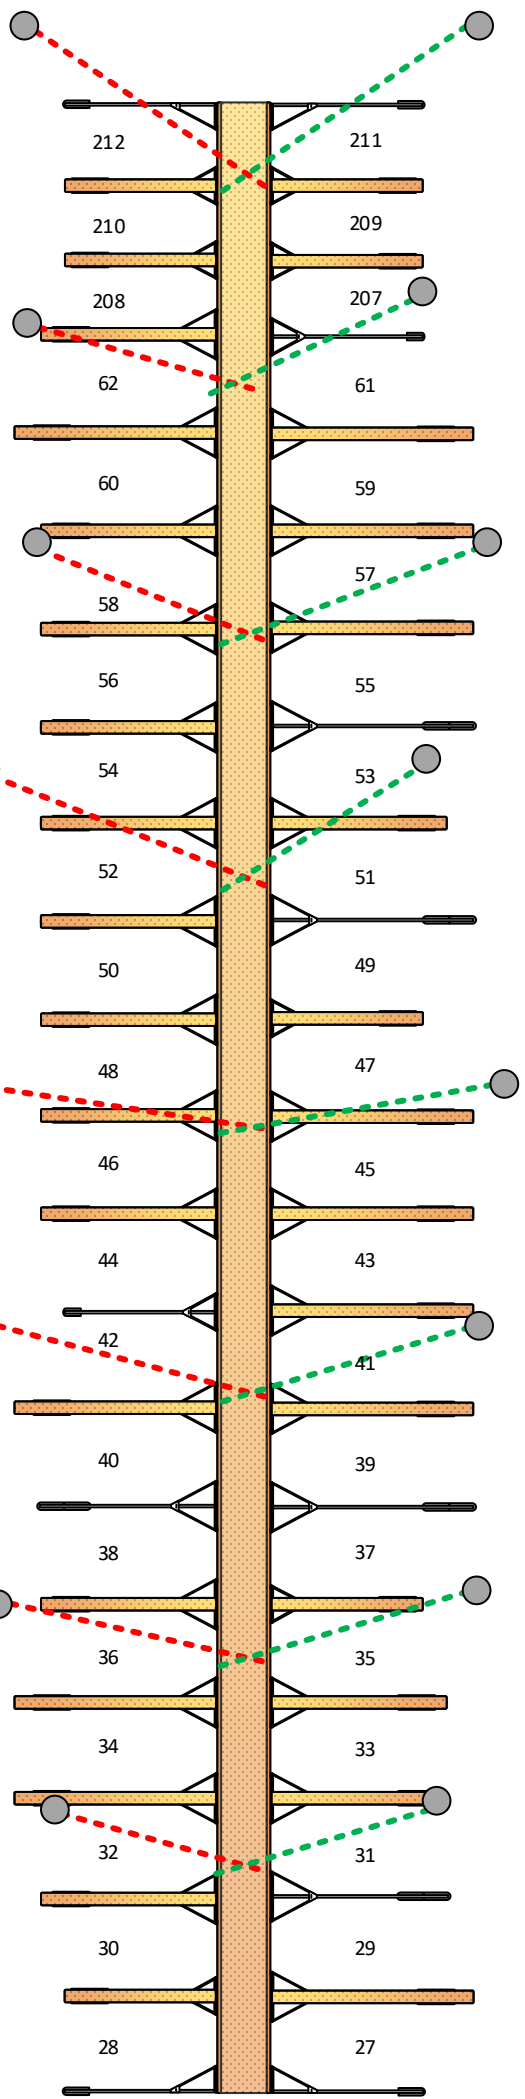

5m 19mm kjetting + 24mm tau
Byttet 2021

5m 19mm kjetting + 24mm tau
Byttet 2021

5m 19mm kjetting + 24mm tau
Byttet 2021

5m 19mm kjetting + 24mm Tau
Dybde 3,4m
Tilstand kjetting: 100%
Byttet 2019


5m 19mm kjetting + 24mm tau
Byttet 2021

5m 19mm kjetting + 24mm tau
Byttet 2021

5m 19mm kjetting + 24mm tau
Byttet 2021

5m 19mm kjetting + 24mm tau
Byttet 2021

Skjærgårdsbrygger as
Forankringsplan
Hvaler båtforening
B-Brygge
Etterkontrollert 16.03.2021
Skala 1:300
Tegningsnr 1811-1

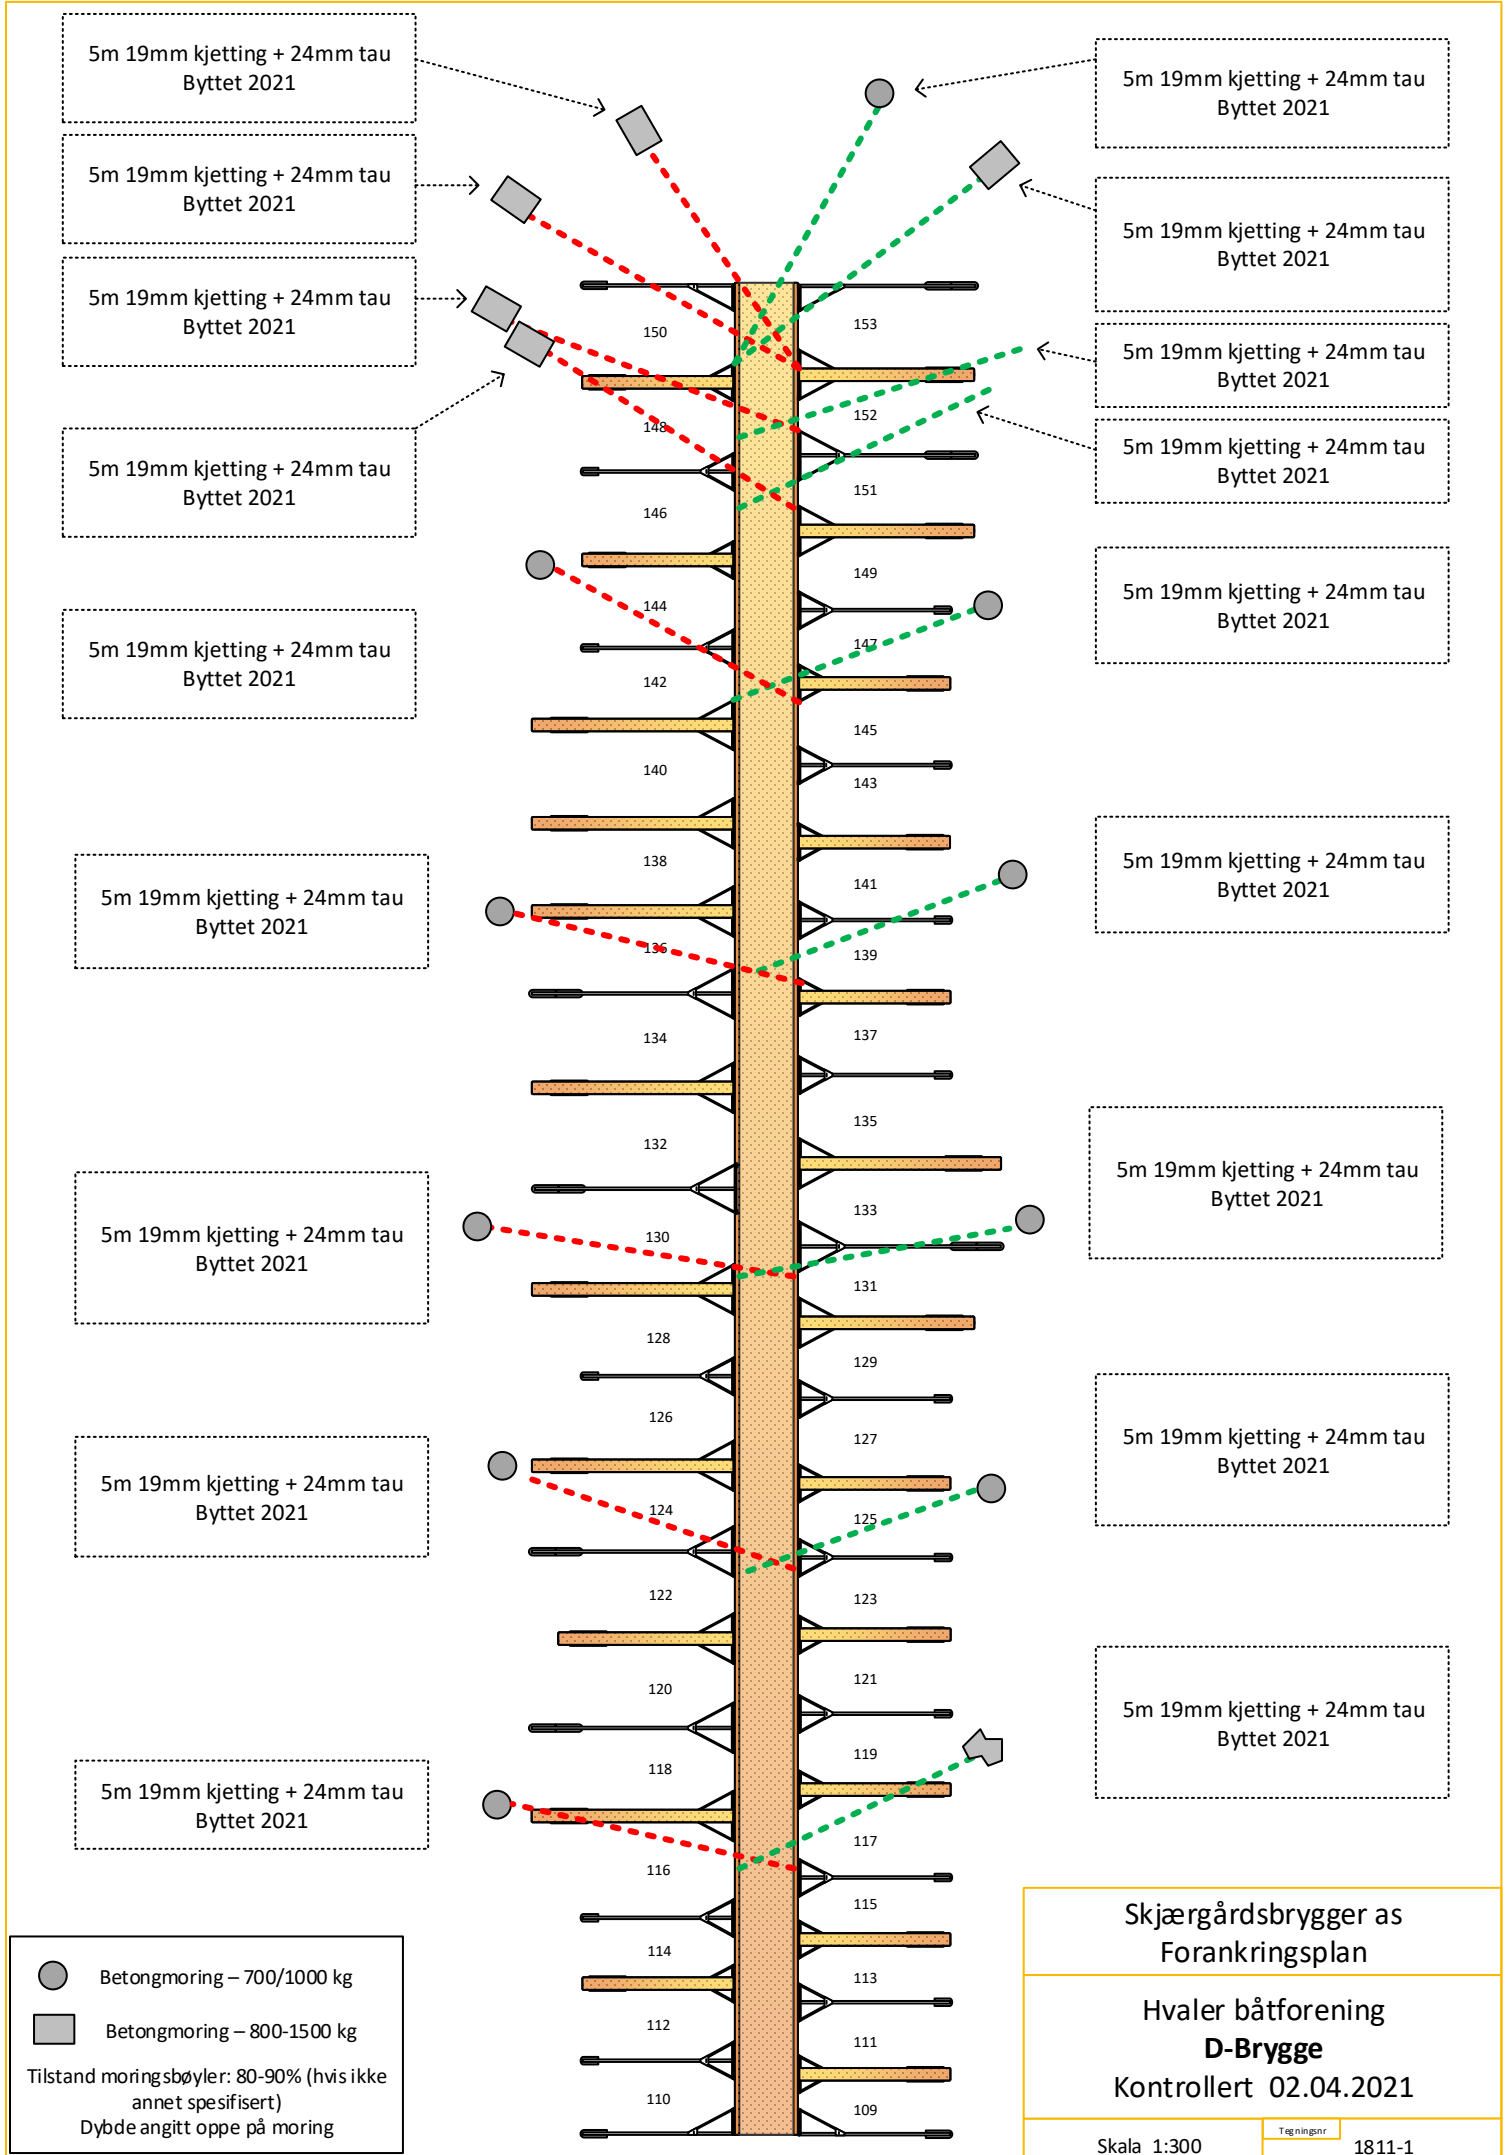

5m 19mm kjetting + 24mm tau
Byttet 2021

5m 19mm kjetting + 24mm tau
Byttet 2021

5m 19mm kjetting + 24mm tau
Byttet 2021

5m 19mm kjetting + 24mm tau
Byttet 2021

5m 19mm kjetting + 24mm tau
Byttet 2021

5m 19mm kjetting + 24mm tau
Byttet 2021

5m 19mm kjetting + 24mm tau
Byttet 2021

5m 19mm kjetting + 24mm tau
Byttet 2021

5m 19mm kjetting + 24mm tau
Byttet 2021

5m 19mm kjetting + 24mm tau
Byttet 2021

5m 19mm kjetting + 24mm tau
Byttet 2021

5m 19mm kjetting + 24mm tau
Byttet 2021

5m 19mm kjetting + 24mm tau
Byttet 2021

5m 19mm kjetting + 24mm tau
Byttet 2021

5m 19mm kjetting + 24mm tau
Byttet 2021

5m 19mm kjetting + 24mm tau
Byttet 2021

5m 19mm kjetting + 24mm tau
Byttet 2021

5m 19mm kjetting + 24mm tau
Byttet 2021

5m 19mm kjetting + 24mm tau
Byttet 2021

5m 19mm kjetting + 24mm tau
Byttet 2021

5m 19mm kjetting + 24mm tau
Byttet 2021

5m 19mm kjetting + 24mm tau
Byttet 2021

5m 19mm kjetting + 24mm tau
Byttet 2021

5m 19mm kjetting + 24mm tau
Byttet 2021

5m 19mm kjetting + 24mm tau
Byttet 2021

5m 19mm kjetting + 24mm tau
Byttet 2021

5m 19mm kjetting + 24mm tau
Byttet 2021

5m 19mm kjetting + 24mm tau
Byttet 2021

5m 19mm kjetting + 24mm tau
Byttet 2021

5m 19mm kjetting + 24mm tau
Byttet 2021

5m 19mm kjetting + 24mm tau
Byttet 2021

5m 19mm kjetting + 24mm tau
Byttet 2021

5m 19mm kjetting + 24mm tau
Byttet 2021

5m 19mm kjetting + 24mm tau
Byttet 2021

5m 19mm kjetting + 24mm tau
Byttet 2021

5m 19mm kjetting + 24mm tau
Byttet 2021

5m 19mm kjetting + 24mm tau
Byttet 2021

5m 19mm kjetting + 24mm tau
Byttet 2021

5m 19mm kjetting + 24mm tau
Byttet 2021

5m 19mm kjetting + 24mm tau
Byttet 2021

5m 19mm kjetting + 24mm tau
Byttet 2021

5m 19mm kjetting + 24mm tau
Byttet 2021

5m 19mm kjetting + 24mm tau
Byttet 2021

5m 19mm kjetting + 24mm tau
Byttet 2021

● Betongmoring – 700/1000 kg
 ■ Betongmoring – 800-1500 kg
 Tilstand moringsbøyler: 80-90% (hvis ikke annet spesifisert)
 Dybde angitt oppe på moring

Skjærgårdsbrygger as
 Forankringsplan
 Hvaler båtforening
D-Brygge
 Kontrollert 02.04.2021
 Skala 1:300
 Tegningsnr 1811-1

5m 19mm kjetting + 24mm tau
Byttet 2019

5m 19mm kjetting + 24mm tau
Byttet 2019
Tilstand kjetting: 85%

5m 19mm kjetting + 24mm tau
Byttet 2019

5m 19mm kjetting + 24mm tau
Byttet 2019
Tilstand kjetting: 90%

5m 19mm kjetting + 24mm tau
Byttet 2019
Moringene er stropet sammen

5m 19mm kjetting + 24mm tau
Byttet 2019
Tilstand kjetting: 85%

5m 19mm kjetting + 24mm tau
Byttet 2019

5m 19mm kjetting + 24mm tau
Byttet 2019
Dobbel moring stropet sammen

5m 19mm kjetting + 24mm tau
Byttet 2019
Tilstand kjetting: 90%

5m 19mm kjetting + 24mm tau
Byttet 2019


5m 19mm kjetting + 24mm tau
Byttet 2019
Tilstand kjetting: 85%

5m 19mm kjetting + 24mm tau
Byttet 2019
Moringene er stropet sammen

5m 19mm kjetting + 24mm tau
Byttet 2019
Stropp rundt moring
Tilstand kjetting: 90%

5m 19mm kjetting + 24mm tau
Byttet 2020
Moringen har brekt i flere deler

● Betongmoring – 700kg
■ Betongmoring – 400-1000 kg
Flere av moringene har bare feste med stropp, de med bølge har slitasje ca 20%

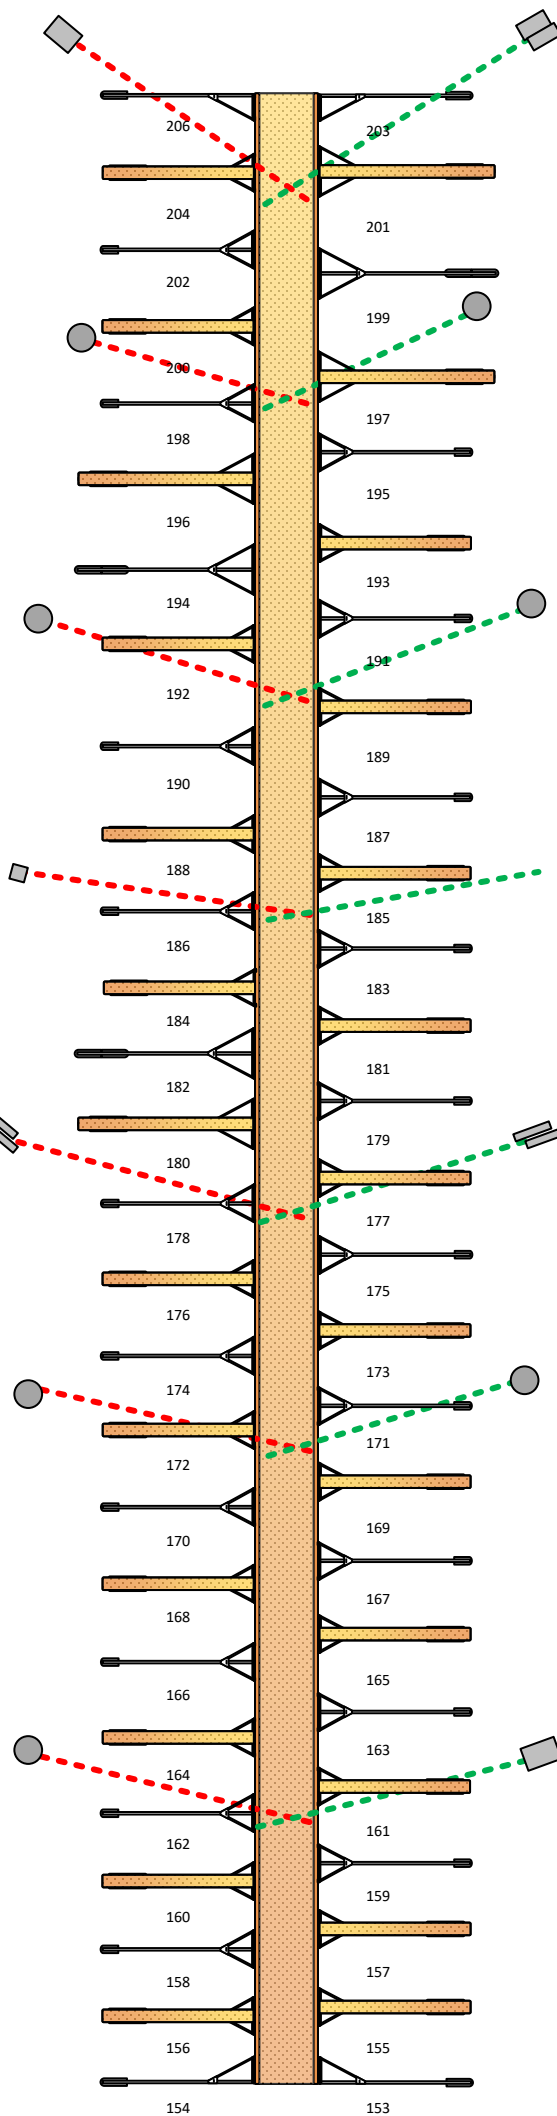

Skjærgårdsbrygger as
Forankringsplan

Hvaler båtforening, E-Brygge
Etterkontrollert 14.03.2023

Skala 1:300

Tegningsnr

1811-1